


Der Vorhaben- und Erschließungsplan „Am Prödel“ 1. Änderung im OT Langenweddingen der Gemeinde Sülzetal wird zum 18.06.2020 gem. § 214 (4) BauGB ausgefertigt.

Sülzetal, 18.06.2020

Methner
Bürgermeister

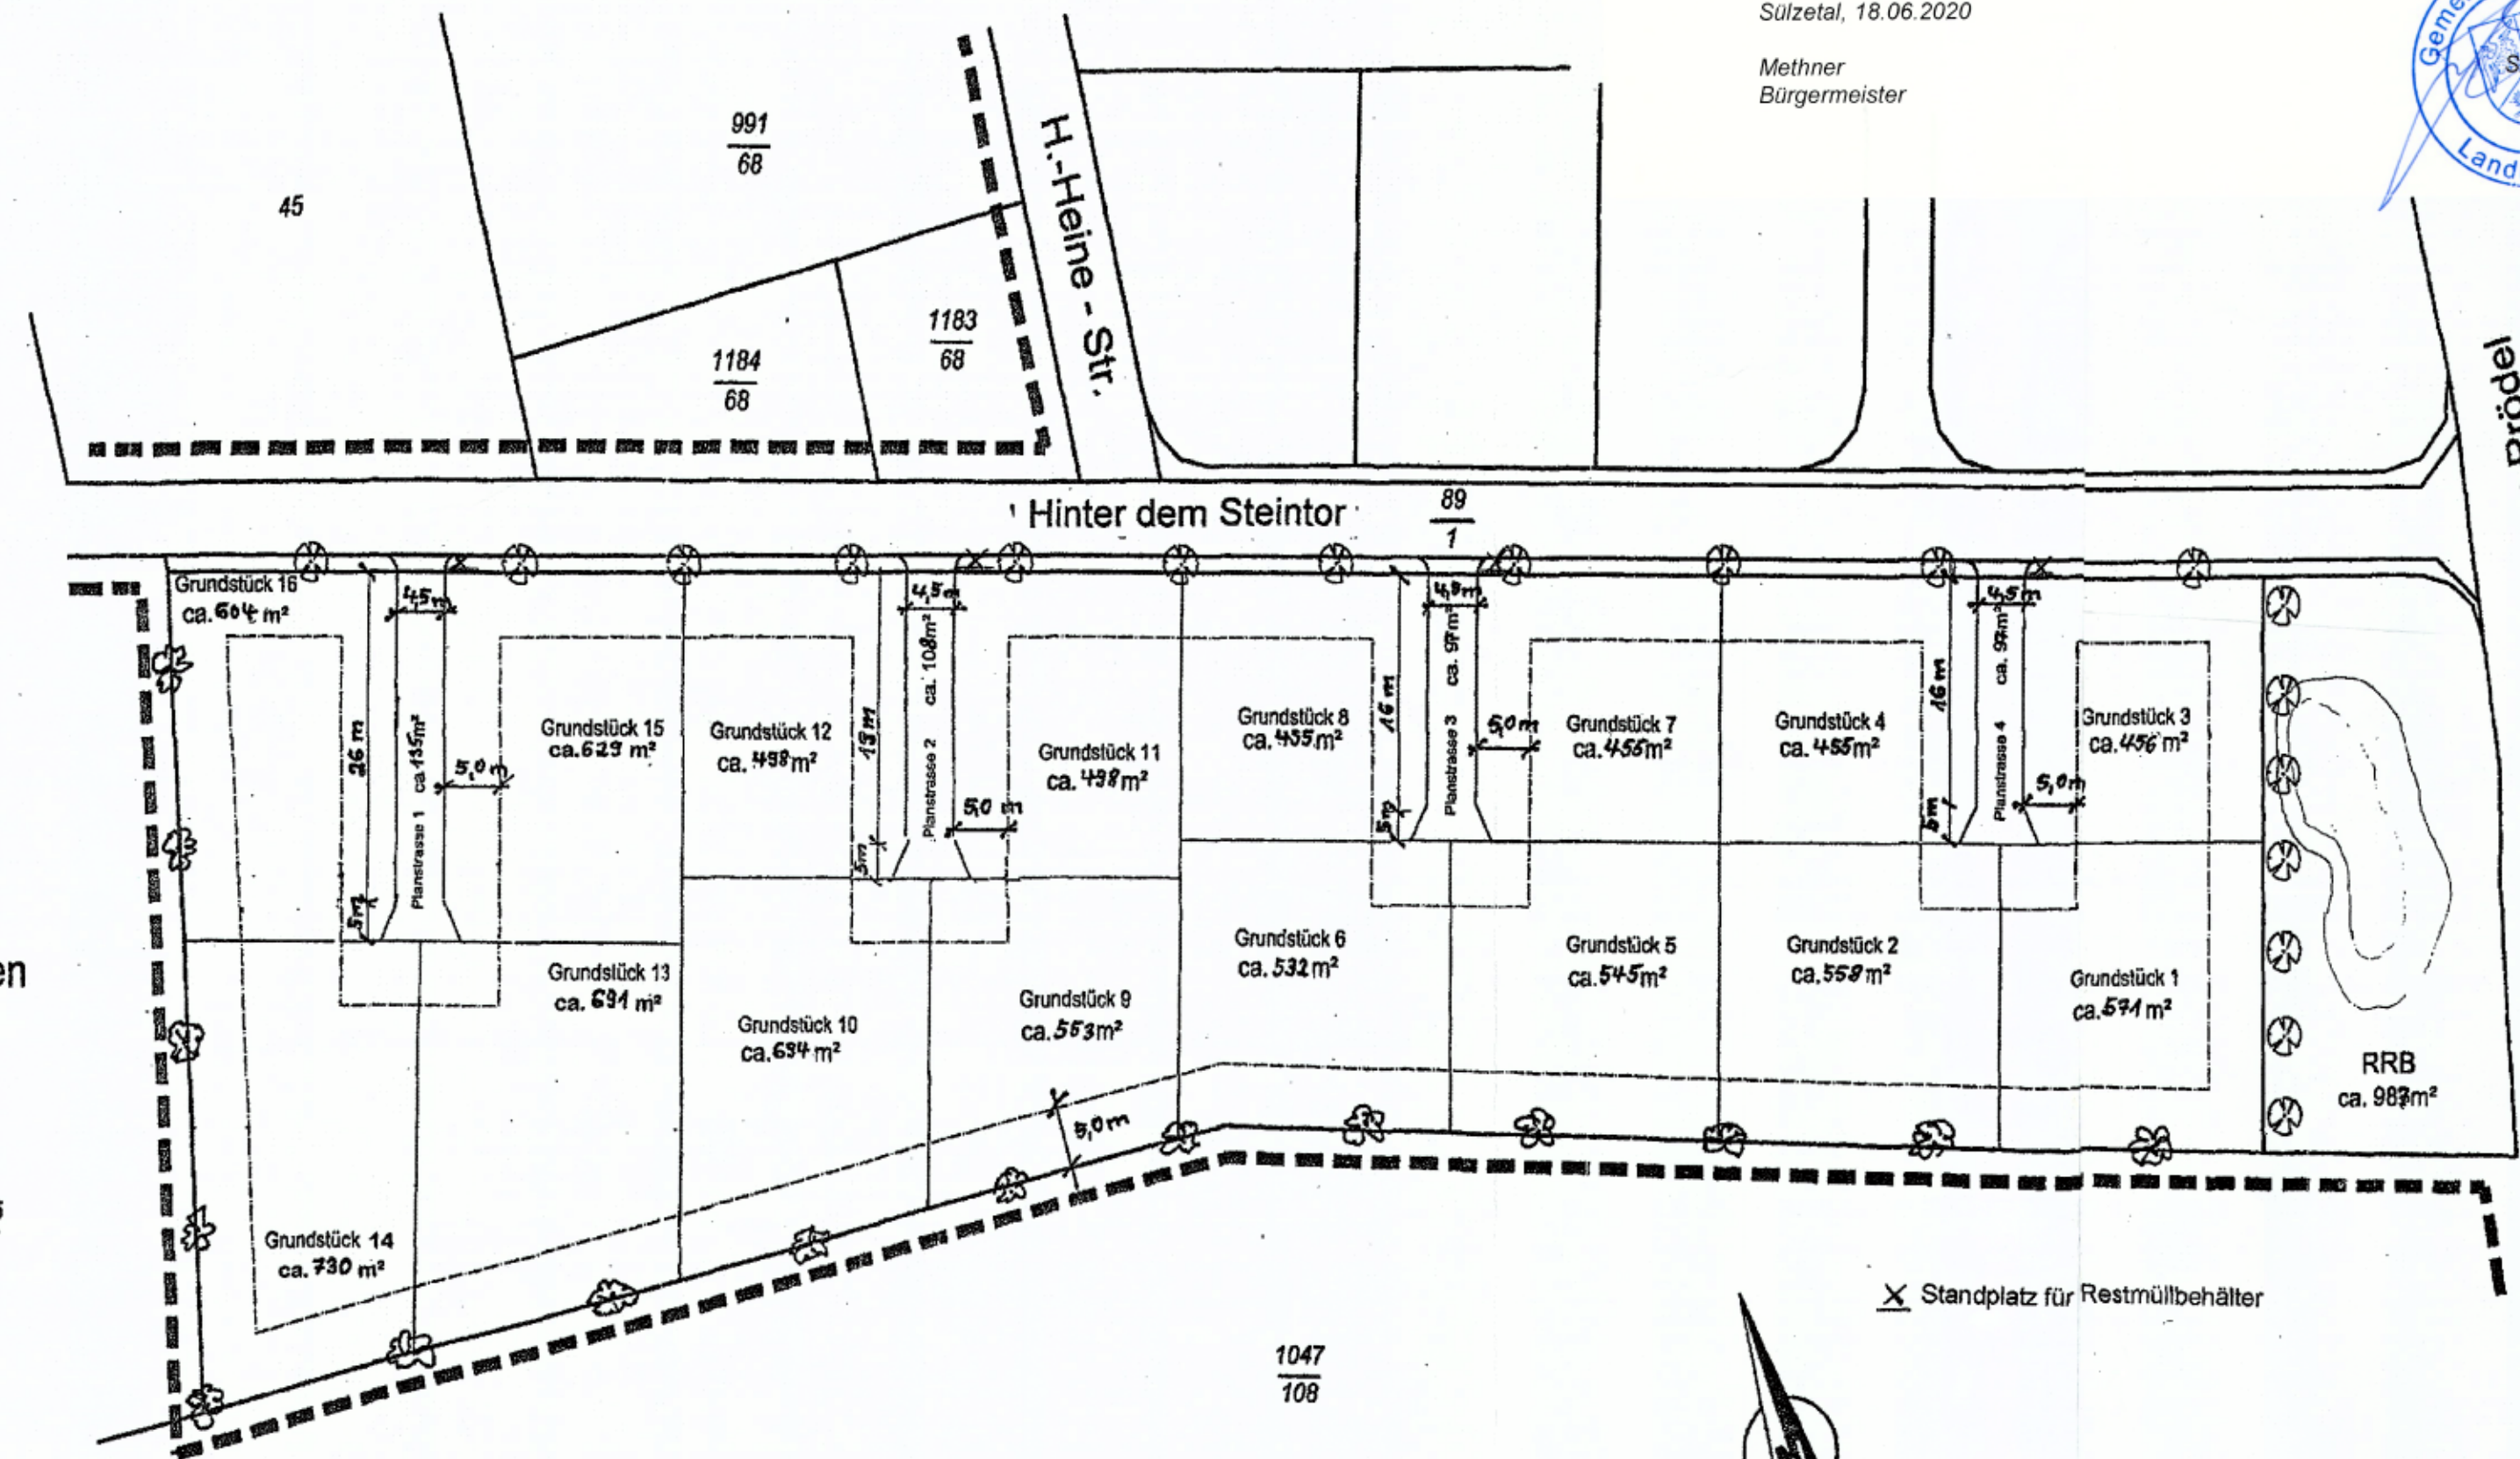

WA	I
0,4	
	SD WD KWD

EFH = OKG
Str.-mitte
vert. Steintor

Gemarkung
Langenweddingen

Flur 6

"Holbe"

1145
91

1047
108

Präambel

Aufgrund des § 10 Abs. 1 des Baugesetzbuches (BauGB) in der Fassung der Bekanntmachung vom 27. August 1997 (BGBl. I, S.2141), zuletzt geändert durch Art. 4 des Gesetzes über die Errichtung eines Bundesamtes für Bauwesen und Raumordnung sowie zur Änderung besoldungsrechtlicher Vorschriften vom 15. Dezember 1997 (BGBl. I, S. 2902) und der §§ 6 und 44 der Gemeindeordnung für das Land Sachsen-Anhalt (GO LSA) vom 05. Oktober 1993 (GVBl. LSA, S. 568), zuletzt geändert durch Art. 1 des Kommunalrechtsänderungsgesetzes vom 31. Juli 1997 (GVBl. LSA, S. 721) hat der Gemeinderat der Gemeinde Langenweddingen die 1. Änderung zum Vorhaben- und Erschließungsplan Wohngebiet "Am Prödel", bestehend aus der Planzeichnung und der Begründung, als Satzung beschlossen.

Verfahrensvermerke

Aufstellung

Der Gemeinderat von Langenweddingen hat am 10.08.2000 den Aufstellungsbeschluss gemäß § 2 Abs. 1 BauGB zur 1. Änderung des Vorhaben- und Erschließungsplanes Wohngebiet „Am Prödel“ gefasst und diesen Beschluss ortsüblich bekannt gemacht.

Langenweddingen, 19.10.2000



Laass
Laass
Bürgermeister

Auslegung

Der Gemeinderat hat am 10.08.2000 den Entwurf zur 1. Änderung des Vorhaben- und Erschließungsplanes Wohngebiet „Am Prödel“ mit der Begründung gebilligt und zur öffentlichen Auslegung gemäß § 3 Abs. 2 BauGB bestimmt. Art und Dauer der öffentlichen Auslegung wurden am 11.08.2000 ortsüblich bekannt gemacht. Der Entwurf zur 1. Änderung und die Begründung haben vom 22.08. bis zum 25.09.2000 öffentlich ausgelegen.

Langenweddingen, 19.10.2000



Laass
Laass
Bürgermeister

Abwägung/Satzungsbeschluss

Der Gemeinderat hat am 19.10.2000 die eingebrachten Anregungen gem. § 1 Abs. 6 BauGB geprüft und abgewogen. Die 1. Änderung des Vorhaben- und Erschließungsplanes Wohngebiet „Am Prödel“, bestehend aus der Planzeichnung mit textlichen Festsetzungen und der Begründung wurden gem. § 10 Abs. 1 BauGB als Satzung beschlossen. Das Ergebnis der Abwägung ist mitgeteilt worden.

Langenweddingen, 19.10.2000



Laass
Laass
Bürgermeister


Inkrafttreten

Die 1. Änderung des Vorhaben- und Erschließungsplanes Wohngebiet „Am Prödel“ wird durch ortsübliche Bekanntmachung vom 19.10.2000 in Kraft gesetzt.

Langenweddingen, 19.10.2000



Laass
Laass
Bürgermeister

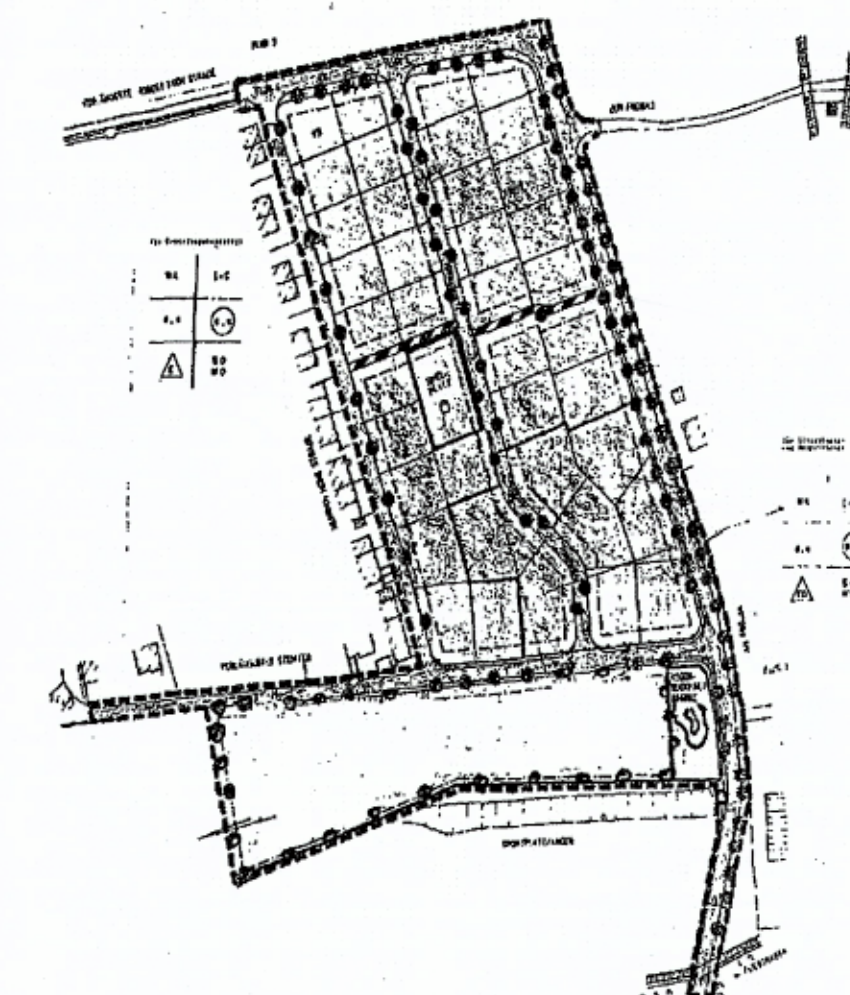

Datum	Name	Änderungshinweis	Index

Schöninger
STU
Strassen- & Tiefbau-Landschaft

Wittenslebener Straße 46
38364
Schöningen
Tel.: 05392-90 00 52
Fax: 05392-90 00 54

Ausgeführt:
Gezeichnet:

Datum: 28.07.2000	Blatt Nr.: 1.0.	Maßstab: 1 : 500
----------------------	--------------------	---------------------

Projektbezeichnung:
**Erschließung Langenweddingen
Wohngebiet "Am Prödel"**

Maßnahme: 1. Änderung zum Vorhaben- und Erschließungsplan Nr.3 Langenweddingen	Leistungsbereich: Erschließung "Holbe"
---	---