
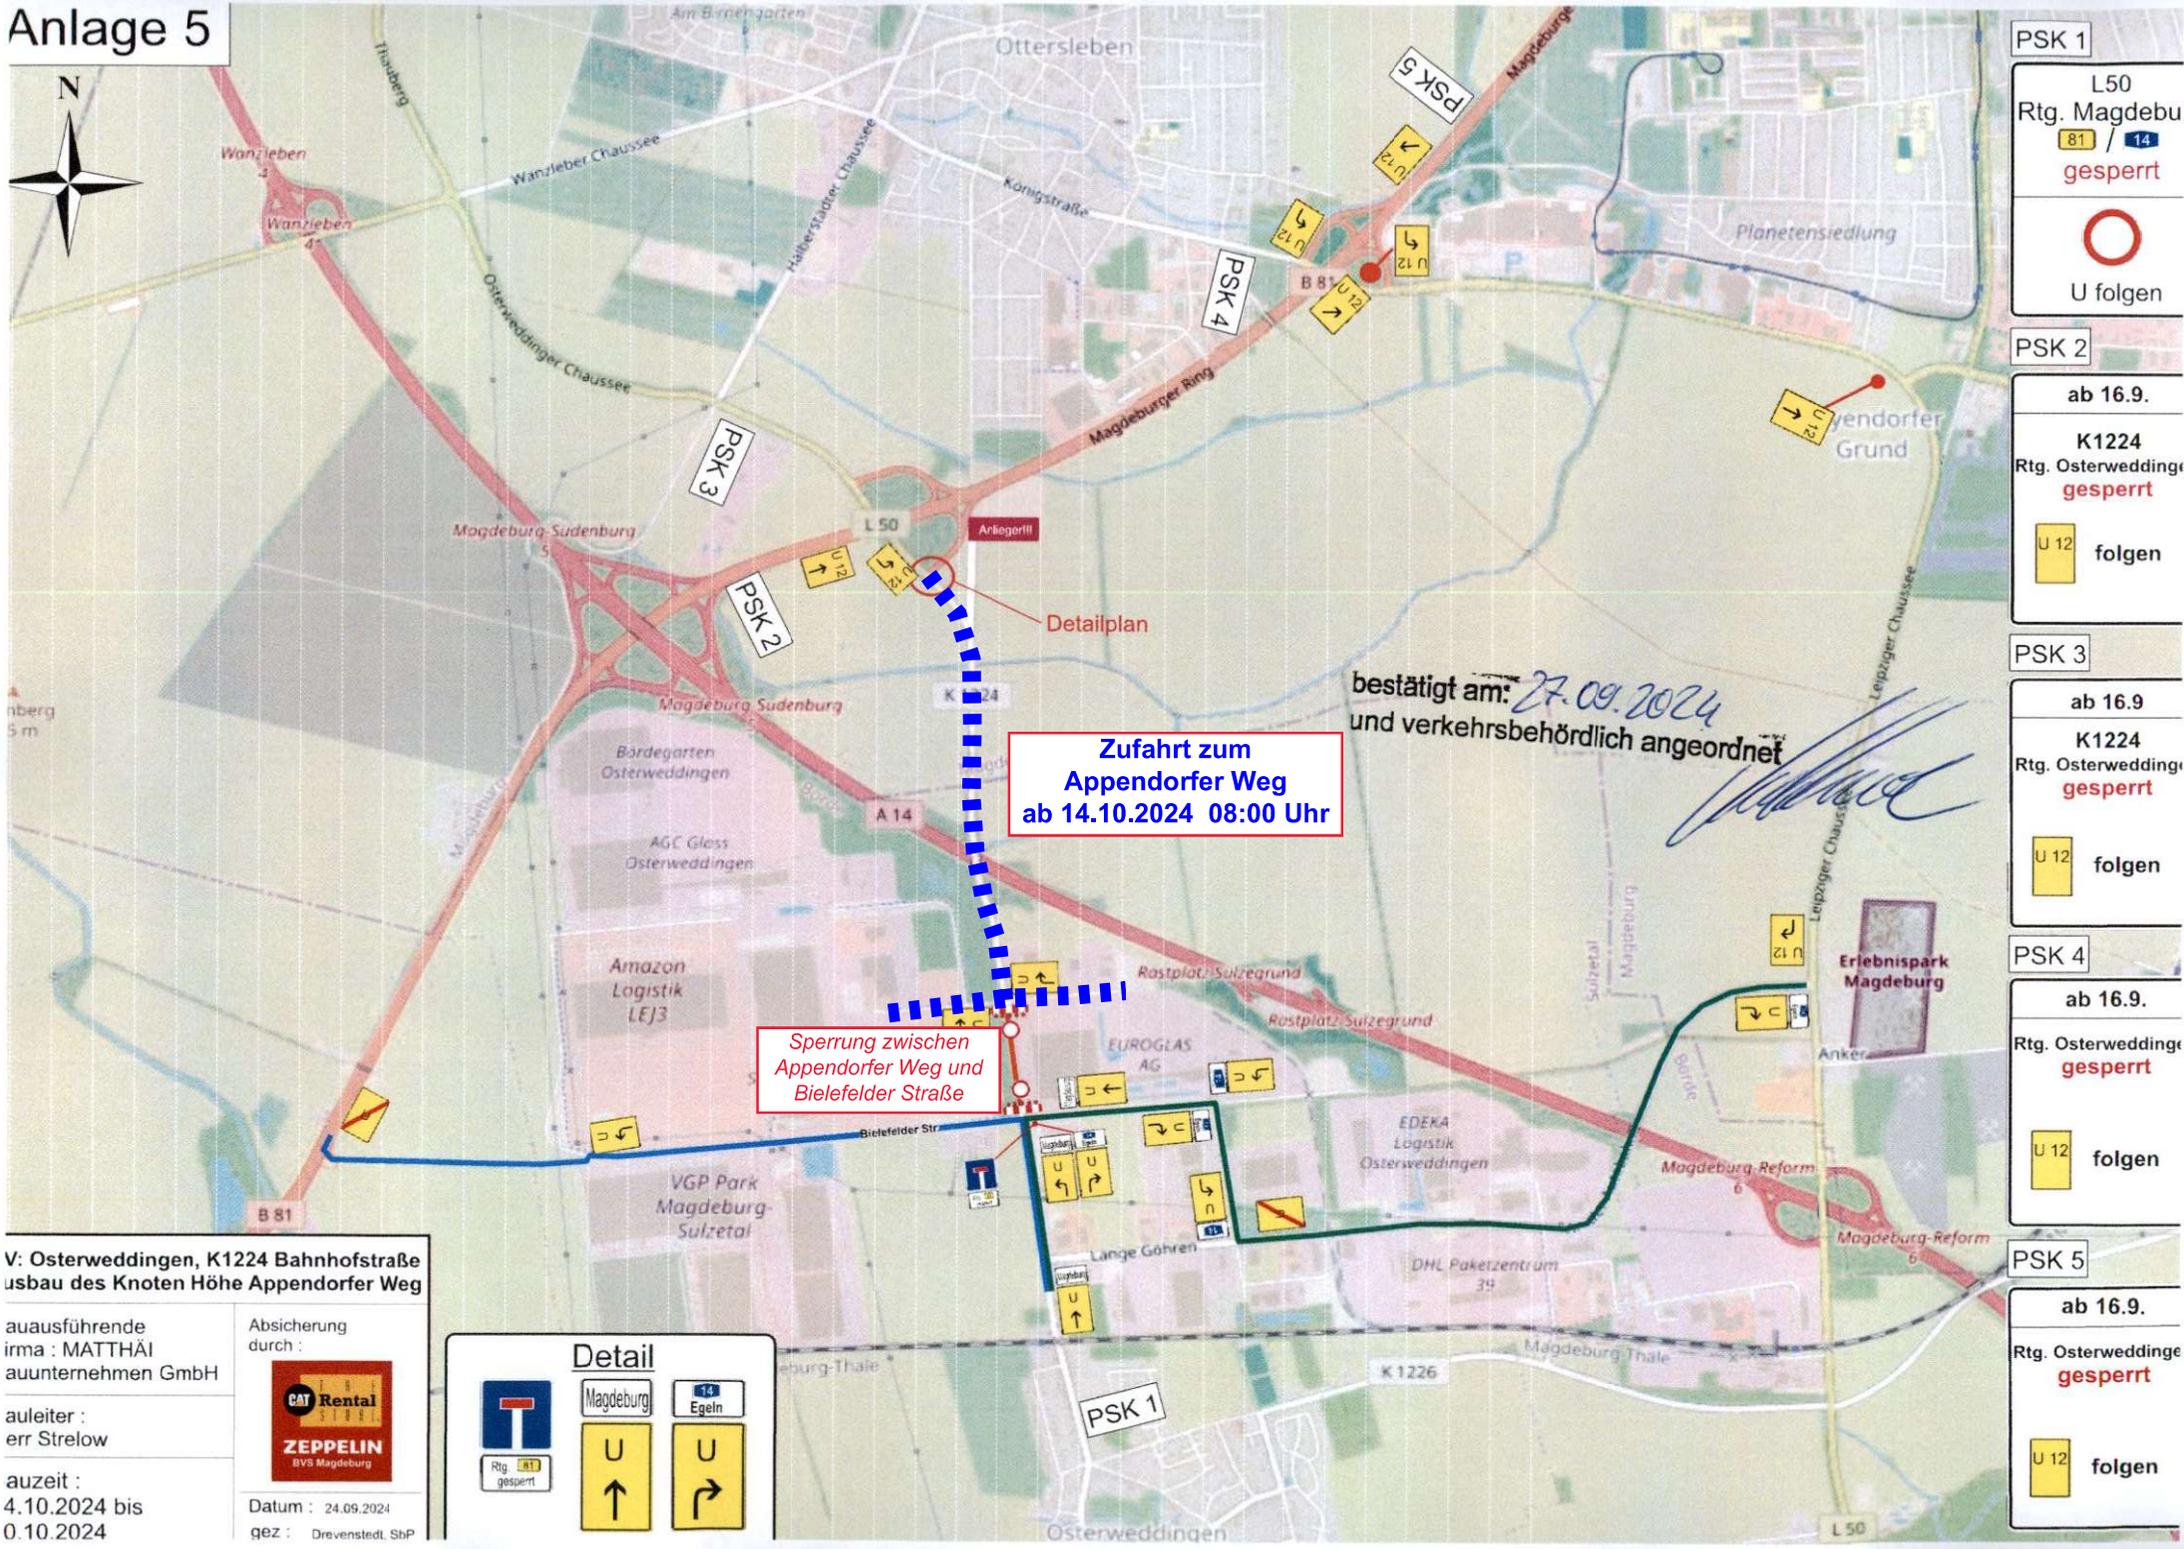


Anlage 5

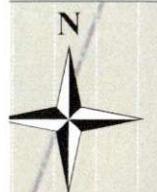

Zufahrt zum Appendorfer Weg ab 14.10.2024 08:00 Uhr

Sperrung zwischen Appendorfer Weg und Bielefelder Straße

bestätigt am: 27.09.2024 und verkehrsbehördlich angeordnet

**V: Osterweddingen, K1224 Bahnhofstraße
usbau des Knoten Höhe Appendorfer Weg**

ausführende firma : MATTHÄI Bauunternehmen GmbH
 Projektleiter : Herr Strelow
 Bauzeit : 4.10.2024 bis 0.10.2024

Absicherung durch : 
ZEPPELIN
 BVS Magdeburg
 Datum : 24.09.2024
 gezeichnet : Drevenstedt, SbP

Detail

- PSK 1**
L50 Rtg. Magdebu
81 / 14
gesperrt

U folgen
- PSK 2**
ab 16.9.
K1224 Rtg. Osterweddinge
gesperrt
U 12 folgen
- PSK 3**
ab 16.9
K1224 Rtg. Osterweddinge
gesperrt
U 12 folgen
- PSK 4**
ab 16.9.
Rtg. Osterweddinge
gesperrt
U 12 folgen
- PSK 5**
ab 16.9.
Rtg. Osterweddinge
gesperrt
U 12 folgen