

Anlage 4
K1163 gr. Umleitung

BV: B 81, AS Altenweddingen - Sülzetal
2. BA - Sanierung K 1163 BW ü.d. B81


Bausführende Firma:
Kemna Leipzig

Bauleiter:
Herr Lajewski


Bauzeit:
06.07.2026 - 14.08.2026

Bauakte: 74/26


Absicherung durch:

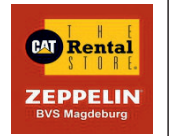


Datum: 18.06.2026
gez.: St. Jacobs

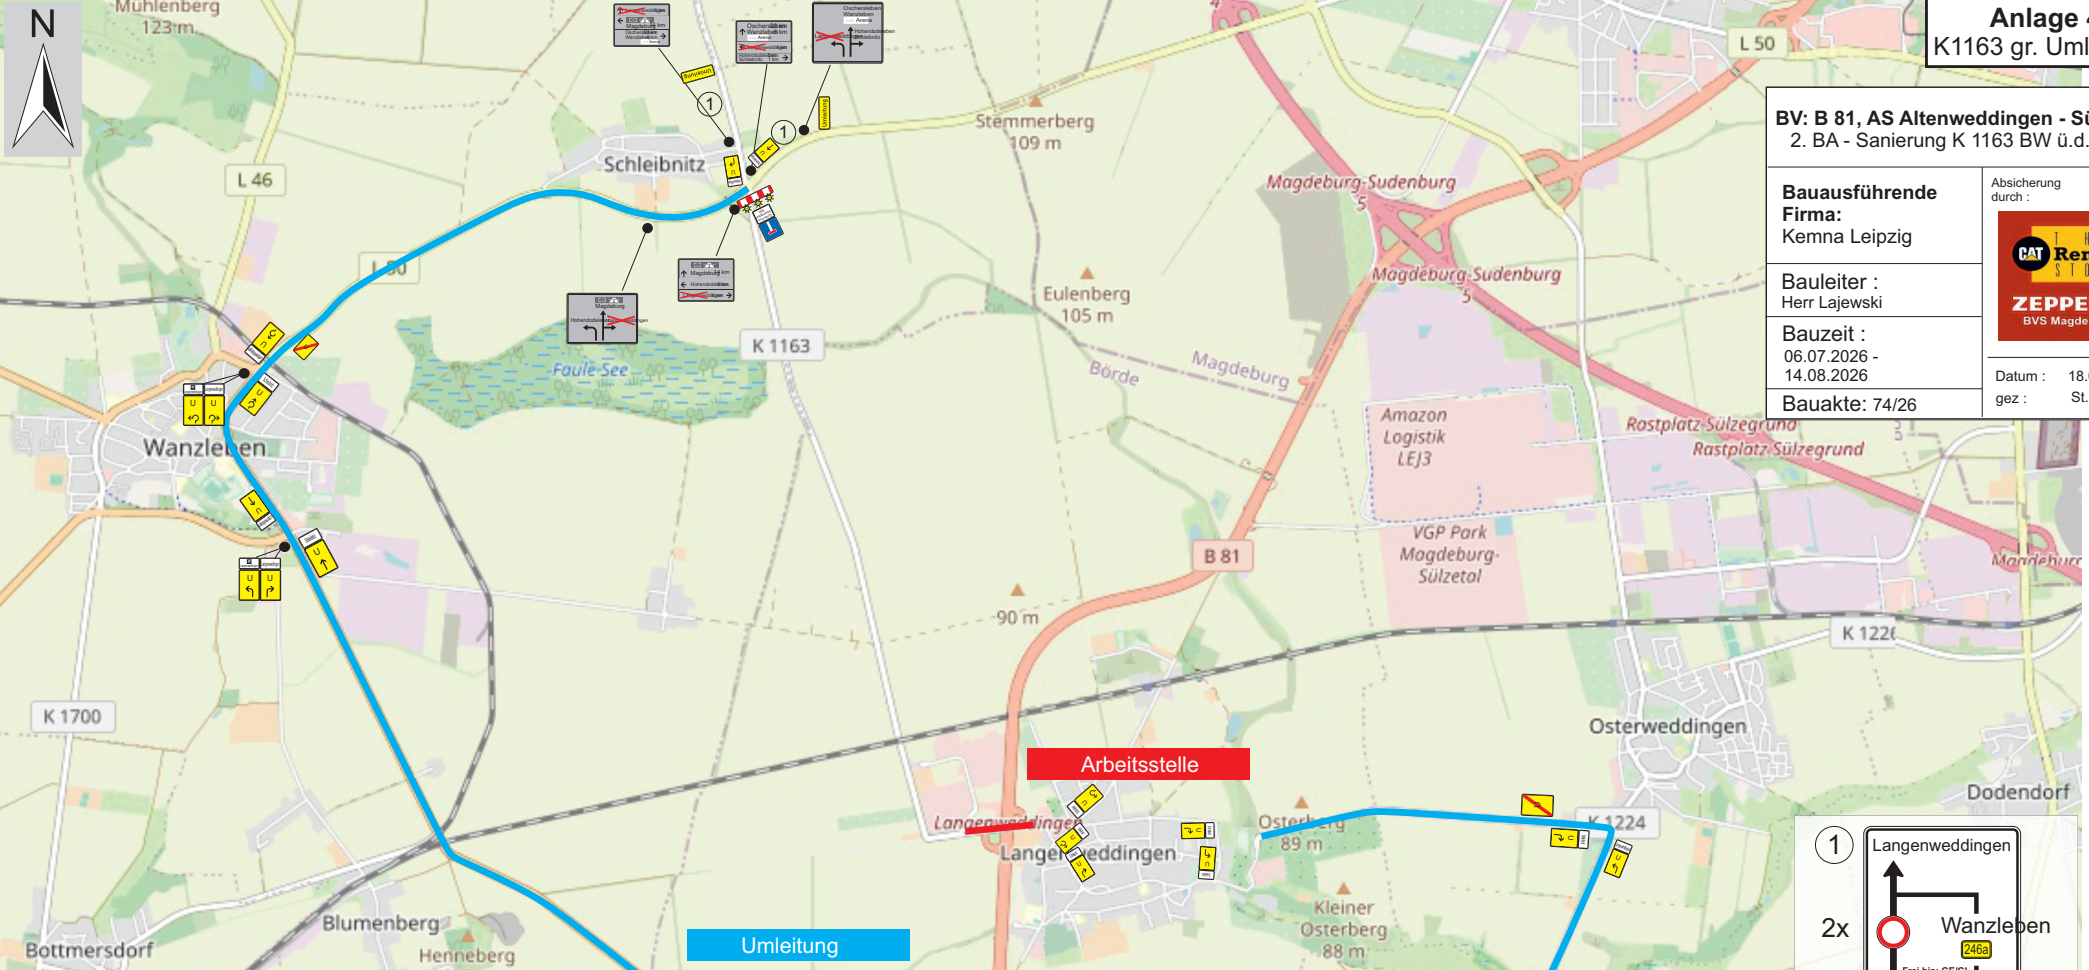


- ① Langenweddingen
 2x Wanzleben
 Frei bis: GE/IG
 ab 6.7.
- ② ab 6.7.
 Langenweddingen gesperrt
 1x Altenweddingen benutzen
 800m
- ③ ab 6.7.
 Langenweddingen gesperrt
 1x Altenweddingen benutzen
 400m

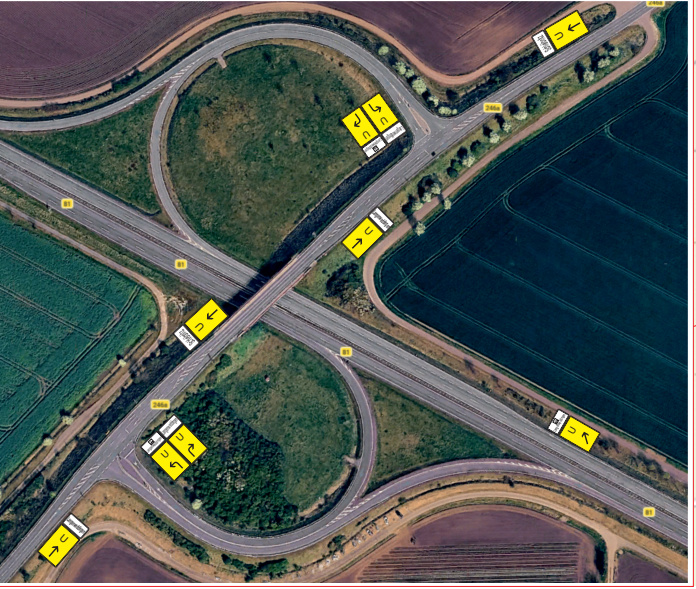

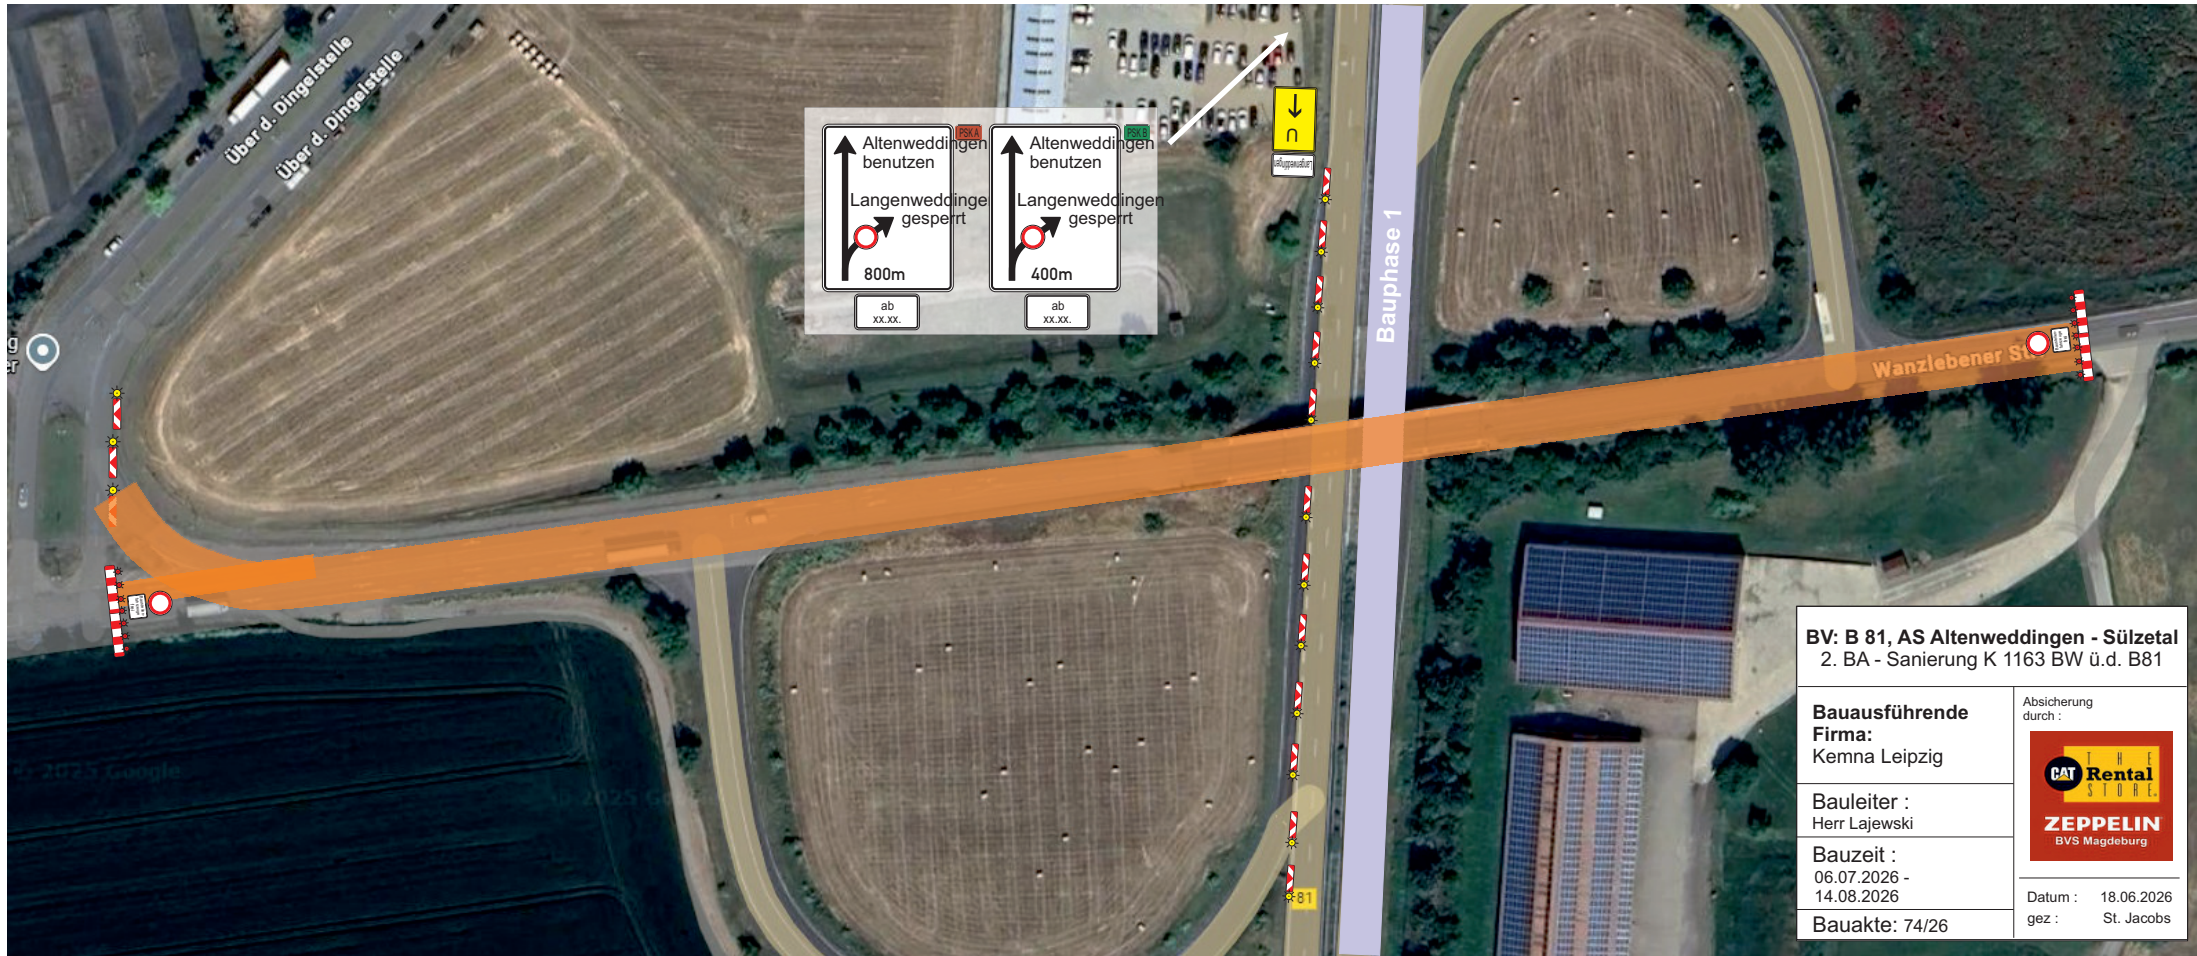

| | |
|---|--|
| BV: B 81, AS Altenweddingen - Sülzetal 2. BA - Sanierung K 1163 BW ü.d. B81 | |
| Bauausführende Firma: Kemna Leipzig | Absicherung durch:  ZEPELIN BVS Magdeburg |
| Bauleiter: Herr Lajewski | Datum: 18.06.2026 gez: St. Jacobs |
| Bauzeit: 06.07.2026 - 14.08.2026 | |
| Bauakte: 74/26 | |

Umleitungsführung **B81 RF HBS** AS Langenweddingen über B81 AS Altenweddingen

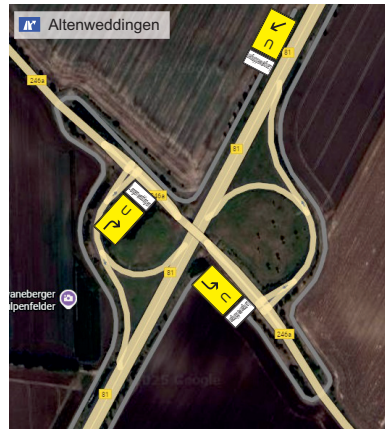

Umleitungsführung **B81 RF MD** AS Langenweddingen über B81 AS MD.Ottersleben



Umleitungsführung K1163 - B81 RF HBS bleibt aus VF 2+0, gem. Anlage 3, bestehen

VZ Plan nicht maßstabgerecht